




# Stadt Neustadt

## Sanierungsgebiet "Innenstadt"

Anlage zur Satzung über  
die Aufhebung der Satzung  
über die förmliche  
Festlegung des  
Sanierungsgebietes  
"Innenstadt"

Übersichtsplan Fördergebiet

----- Geltungsbereich

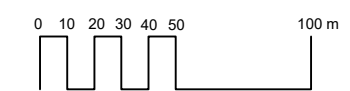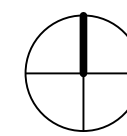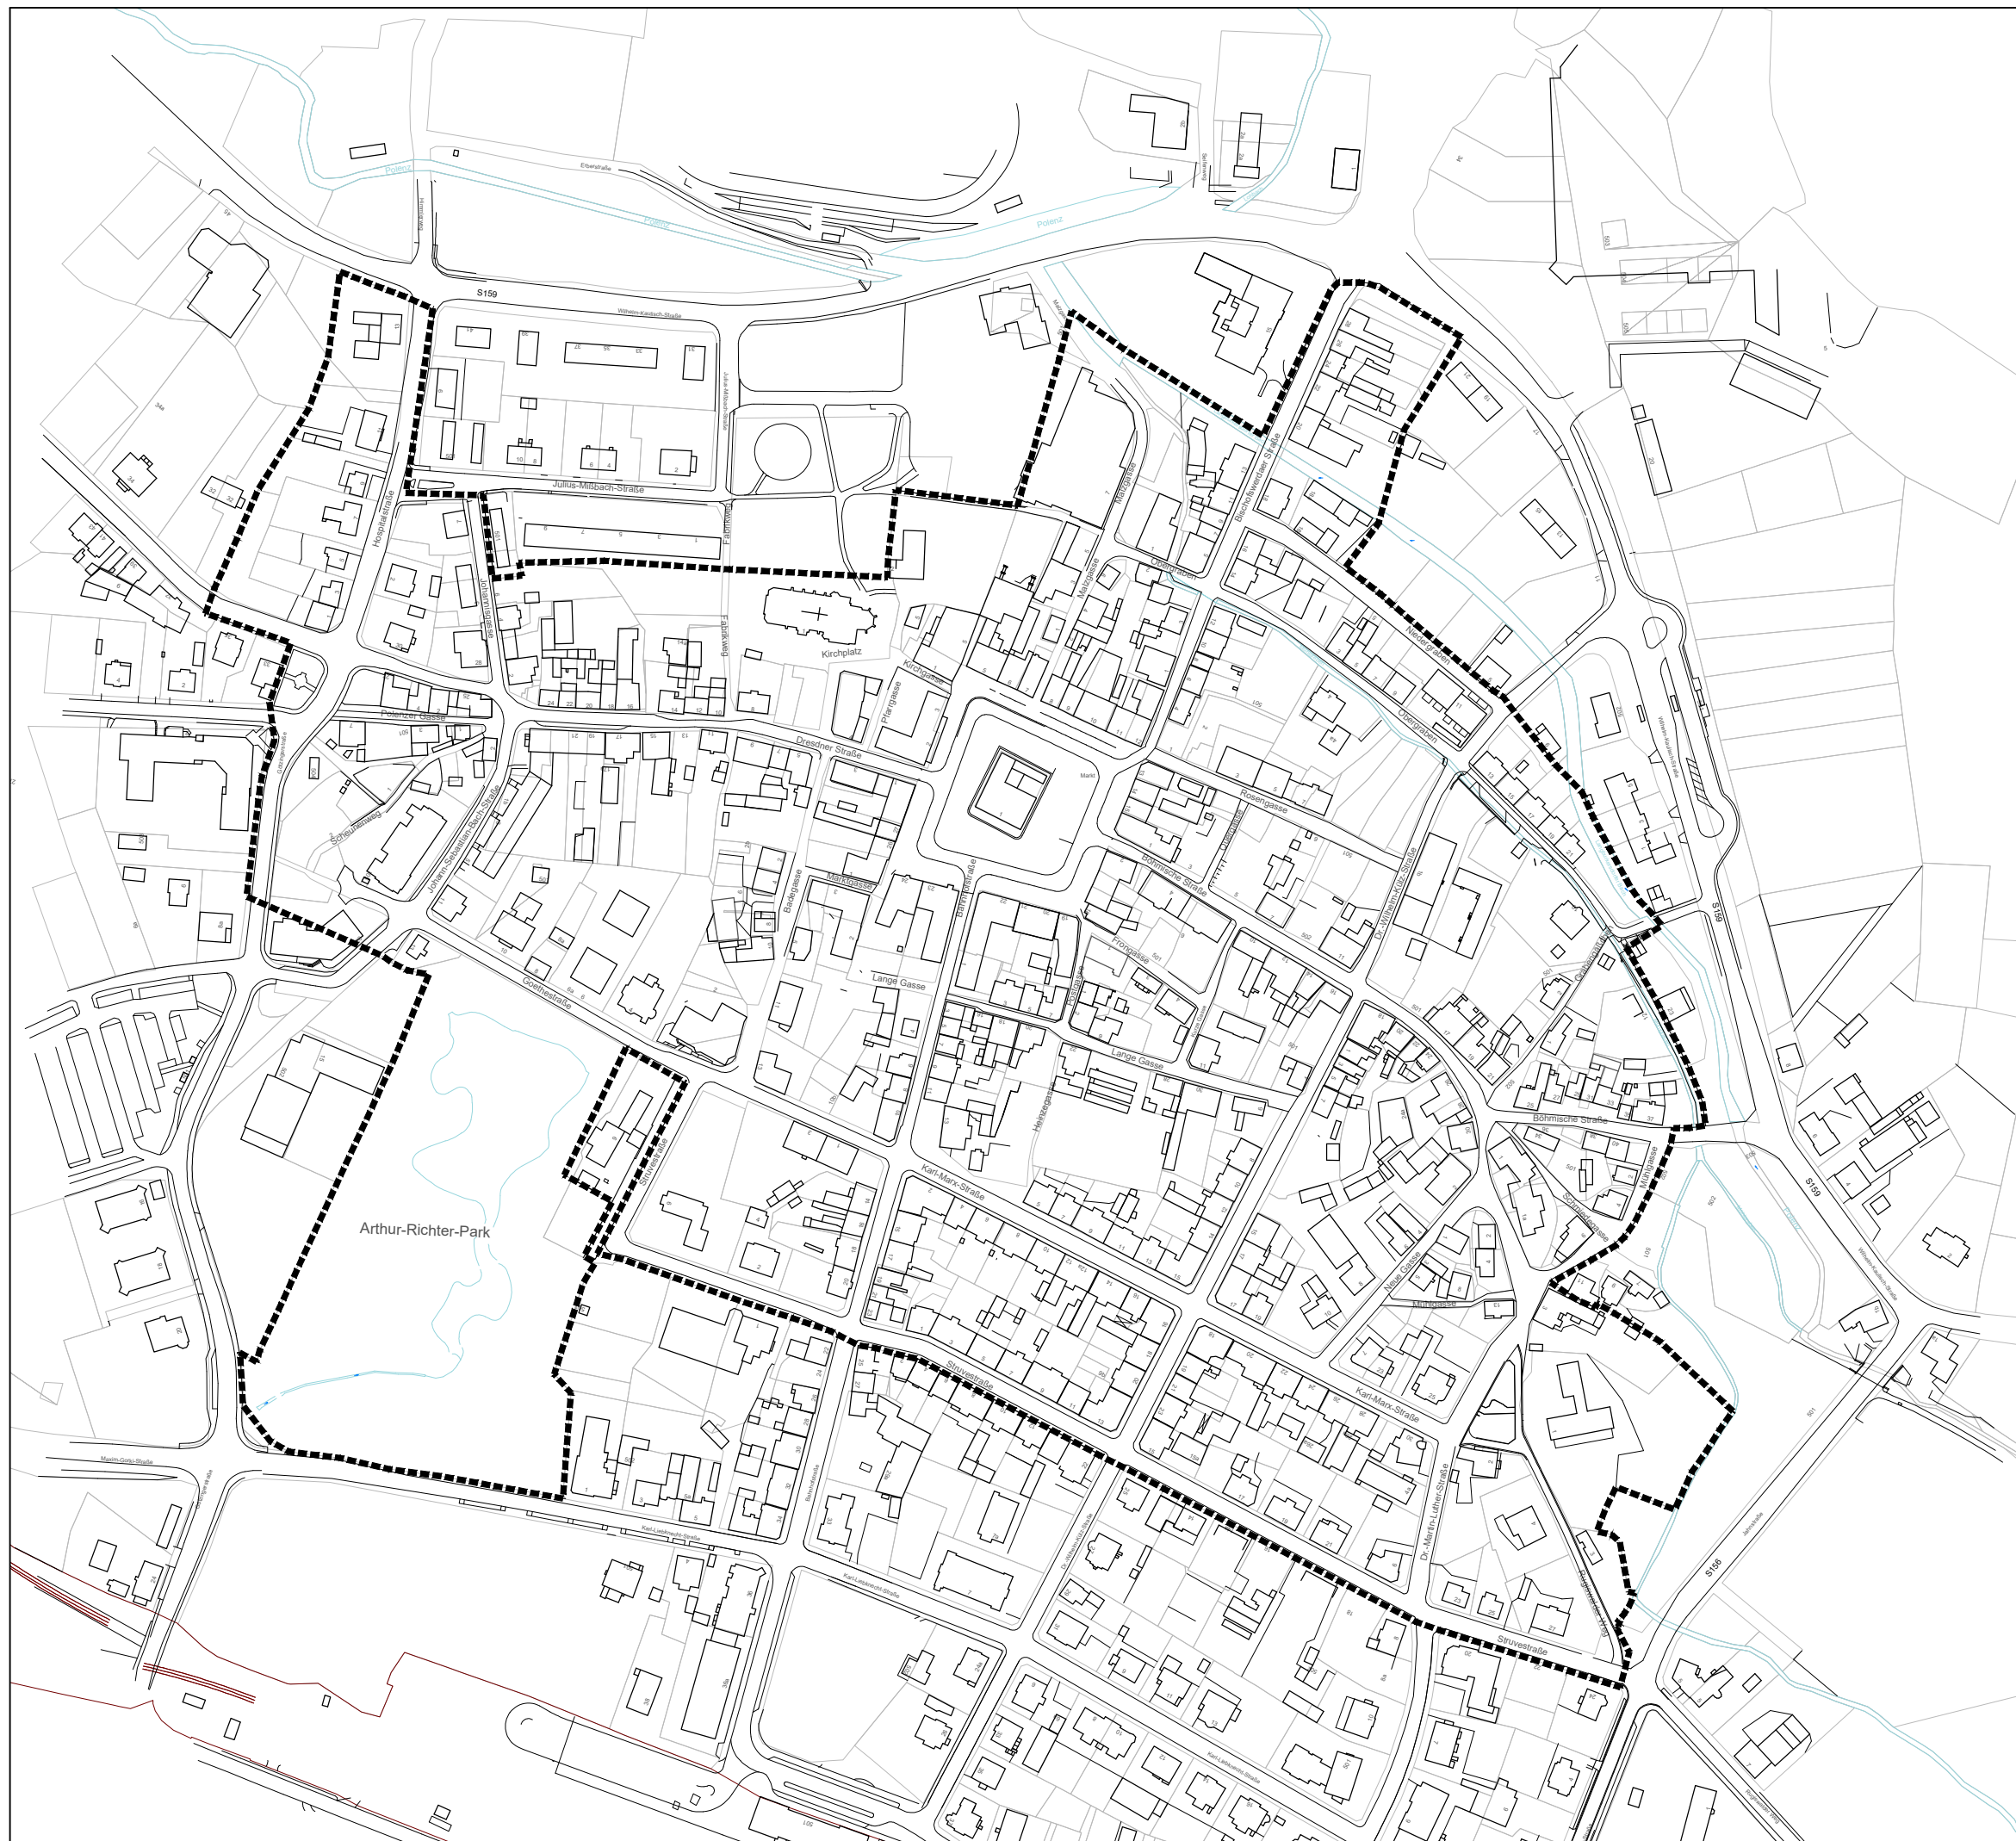

Originalmaßstab M 1 : 1000  
(unmaßstäblich verkleinert)